

LEGENDA

	stav podľa registra CKN
	stav podľa registra EKN
	dočasný záber

SO 644

SO 657

Stav právny

Geometrický plán je podkladom na právne úkony, keď údaje doterajšieho stavu výkazu výmer sú zhodné s údajmi platných výpisov z katastra nehnuteľností




 VIA PROXIMA EST VIA GEODETICCA Floriánska 19, 040 01 Košice IČO: 36 572 161	Kraj <i>Košický</i>	Okres <i>Košice-okolie</i>	Obec <i>Haniska</i>		
	Kat. územie <i>Haniska</i>	Číslo plánu <i>GDZV-26-40/2023</i>	Mapový list č. <i>Veľká Ida 5-4/34 Veľká Ida 5-5/12</i>		
PODKLAD <i>na uzatváranie zmlúv – dočasný záber na stavbe „STRATEGICKÝ PARK VALALIKY – EXTERNÁ INFRAŠTRUKTÚRA“</i>					
Vyhotovil		Autorizačne overil		Úradne overil	
Dňa: <i>09.10.2023</i>	Meno: <i>Ing. Alena Némethová</i>	Dňa:	Meno:	Dňa:	Číslo:
Nové hranice boli v prírode označené <i>nestabilizované</i>		Náležitosťami a presnosťou zodpovedá predpisom		Úradne overené podľa § 9 zákona NR SR č. 215/1995 Z.z. o geodézii a kartografii	
Záznam podrobného merania (meračský náčrt) č. -		Pečiatka a podpis		Pečiatka a podpis	
Súradnice bodov označených číslami a ostatné meračské údaje sú uložené vo všeobecnej dokumentácii					

VÝKAZ VÝMER																	
Doterajší stav							Zmeny					Nový stav					
Číslo					Výmera		Druh pozemku	Diel číslo	k parcele číslo	m ²	od parcely číslo	m ²	Číslo parcely	Výmera		Druh pozemku	Vlastník (iná oprávnená osoba) adresa , (sídlo)
pszkn. vložky	číslo vlastn.	parcely												ha	m ²		
PK	LV	PK	KN-E	KN-C													
	514			541	8611		zast.pl.	1	SO 644 SO 657	75		541		8536	zast.pl. 22	Doterajší	
	1577		2385/8		3	1774	orná p.	2	SO 644 SO 657	402		(2385/8	3	1372	orná p.)	Doterajší	
	87		2387/1			180	zast.pl.	3	SO 644 SO 657	4		(2387/1		176	zast.pl.)	detto	
								1			541		75				
								2			2385/8		402				
								3			2387/1		4	SO 644 SO 657	481	ost.pl. 99	Valaliky Industrial Park, s.r.o. Trnavská cesta 100, Bratislava
Spolu					4	0565				481			481	4	0565		

Legenda: kód spôsobu využívania

22 Pozemok, na ktorom je postavená inžinierska stavba - cestná, miestna a účelová komunikácia, lesná cesta, poľná cesta, ...

99 Pozemok využívaný podľa druhu pozemku

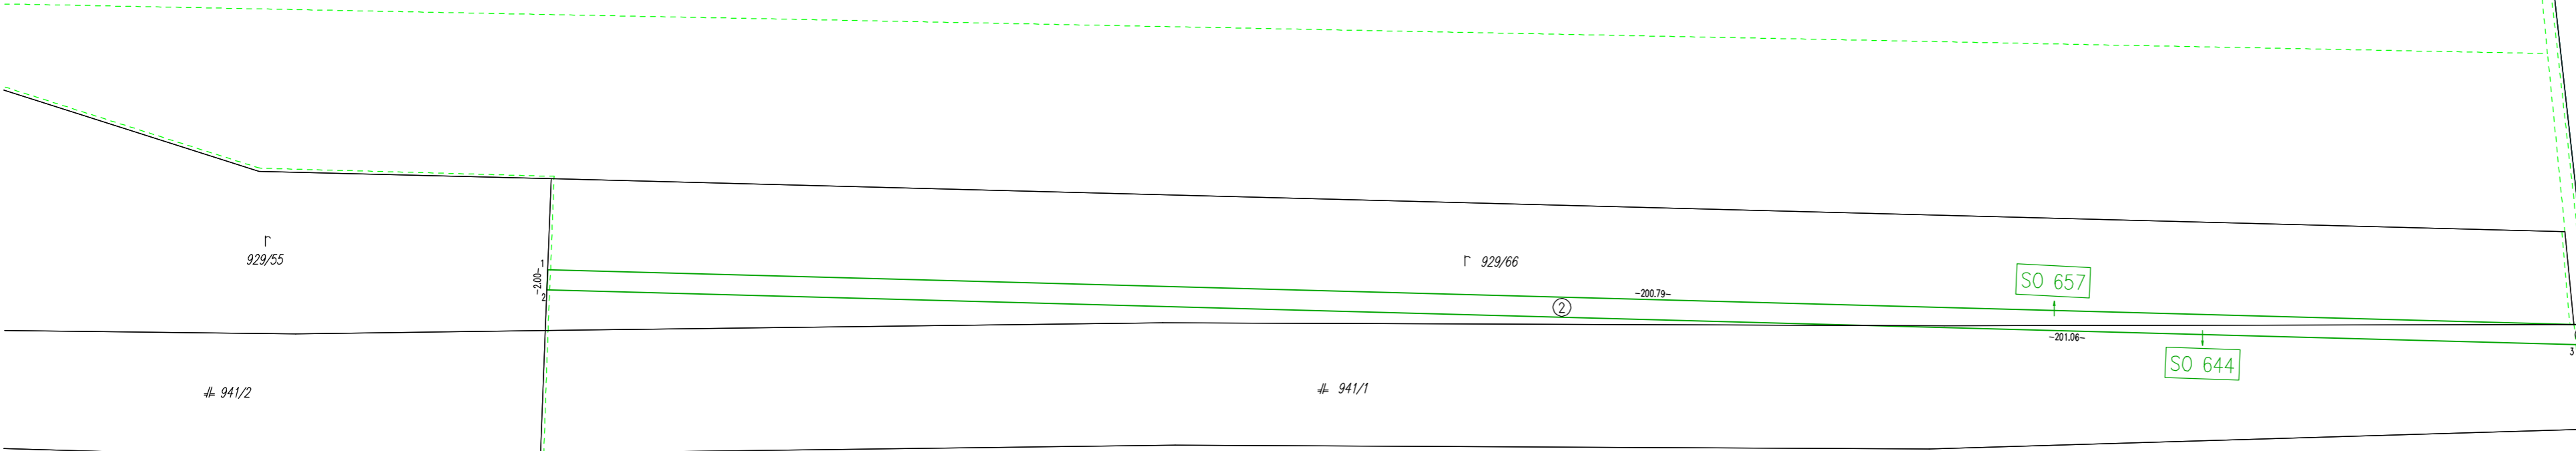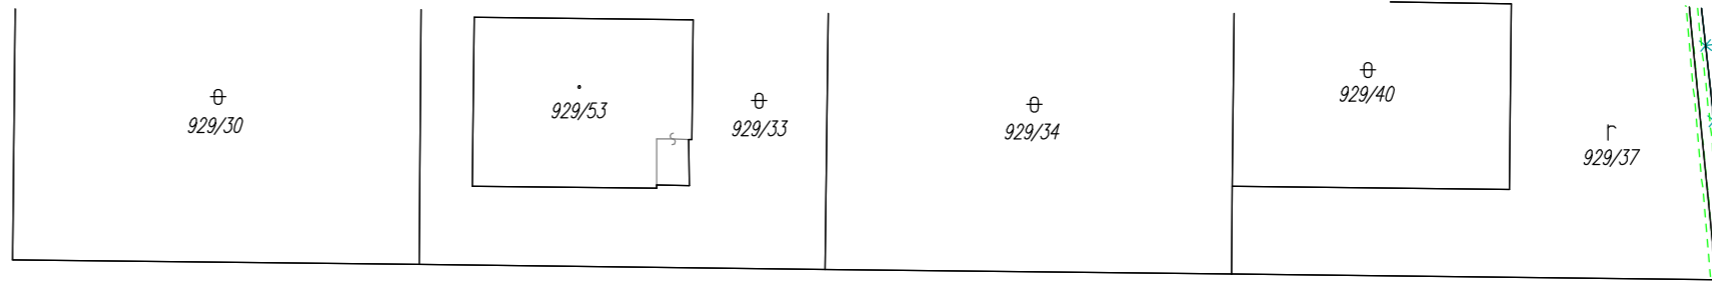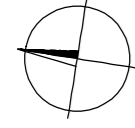

Mierka 1 : 500