




LEGENDA


	stav podľa registra CKN
1442/1	
	stav podľa registra EKN
(4-1569)	
	dočasný záber

SO 110	SO 111	SO 118	SO 119
SO 131	SO 271	SO 421	SO 584
SO 631	SO 642	SO 649	SO 652
SO 656	SO 671	SO 800	

Stav právny

* Veľká Ida 4-3/4, Veľká Ida 4-4/4

Geometrický plán je podkladom na právne úkony, keď údaje doterajšieho stavu výkazu výmer sú zhodné s údajmi platných výpisov z katastra nehnuteľností

Vyhoviteľ  Floriánska 19, 040 01 Košice IČO: 36 572 161	Kraj Košický	Okres Košice - okolie	Obec Valalíky		
	Kat. územie Valalíky	Číslo plánu GDZV-26-41/2023	Mapový list č. Veľká Ida 4-4/1, Veľká Ida 4-4/2, *		
PODKLAD na uzatváranie zmlúv – dočasný záber na stavbe „STRATEGICKÝ PARK VALALÍKY – EXTERNÁ INFRAŠTRUKTÚRA“					
Vyhoviteľ		Autorizačne overil		Úradne overil	
Dňa: 08.12.2023 Meno: Ing. Ján Matiko		Dňa: _____ Meno: _____		Dňa: _____ Meno: _____	
Nové hranice boli v prírode označené neboli označené		Náležitosti a presnosťou zodpovedá predpisom		Úradne overené podľa § 9 zákona NR SR č. 215/1995 Z.z. o geodézii a kartografii	
Záznam podrobného merania (meračský náčrt) č. _____		Pečiatka a podpis		Pečiatka a podpis	
Súradnice bodov označených číslami a ostatné meračské údaje sú uložené vo všeobecnej dokumentácii					

V Ý K A Z V Ý M E R

Doterajší stav					Zmeny					Nový stav									
Číslo					Výmera	Druh pozemku	Diel číslo	k parcele číslo	m ²	od parcely číslo	m ²	Číslo parcely	Výmera		Druh pozemku	Vlastník (iná oprávnená osoba) adresa , (sídlo)			
pzkn. vložky	číslo vlastn.	parcely											ha	m ²			ha	m ²	kód
PK	LV	PK	KN-E	KN-C															
Stav právny																			
	565			1420	6	8731	zast.pl.	1	SO 800	48		1420	6	3872	zast.pl. 20	Doterajší			
								2	SO 271	221									
								3	SO 131	547									
								4	SO 131	512									
								5	SO 118, SO 119, SO 649, SO 652, SO 671	3531									
	2179			1424/1		457	zast.pl.	6	SO 631	5		1424/1		452	zast.pl. 18	Doterajší			
	191			1434	1	4857	zast.pl.	7	SO 656, SO 642	188		1434	1	3278	zast.pl. 20	Doterajší			
								8	SO 111, SO 421, SO 642	1391									
	2498		4-1555			7574	orná p.	9	SO 631	2		(4-1555		7572	orná p.)	Doterajší			
	2757		4-1569			7106	zast.pl.	10	SO 631	1		(4-1569		6348	zast.pl.)	Doterajší			
								11	SO 110, SO 584	757									

V Ý K A Z V Ý M E R

Doterajší stav					Zmeny					Nový stav										
Číslo					Druh pozemku	Diel číslo	k parcele číslo	m ²	od parcely číslo	m ²	Číslo parcely	Výmera		Druh pozemku	Vlastník (iná oprávnená osoba) adresa , (sídlo)					
pzn. vložky	číslo vlastn.	parcely										Výmera				ha	m ²	ha	m ²	kód
		PK	KN-E	KN-C																
						1			1420	48	SO 800		48	ost.pl. 99	Valaliky Industrial Park, s.r.o. Trnavská cesta 100, Bratislava					
						2			1420	221	SO 271		221	ost.pl. 99	Valaliky Industrial Park, s.r.o. Trnavská cesta 100, Bratislava					
						3			1420	547										
						4			1420	512	SO 131		1059	ost.pl. 99	Valaliky Industrial Park, s.r.o. Trnavská cesta 100, Bratislava					
						5			1420	3531	SO 118, SO 119, SO 649, SO 652, SO 671		3531	ost.pl. 99	Valaliky Industrial Park, s.r.o. Trnavská cesta 100, Bratislava					
						6			1424/1	5										
						9			4-1555	2										
						10			4-1569	1	SO 631		8	ost.pl. 99	Valaliky Industrial Park, s.r.o. Trnavská cesta 100, Bratislava					
						7			1434	188	SO 656, SO 642		188	ost.pl. 99	Valaliky Industrial Park, s.r.o. Trnavská cesta 100, Bratislava					


V Ý K A Z V Ý M E R																	
Doterajší stav							Zmeny					Nový stav		Vlastník (iná oprávnená osoba) adresa , (sídlo)			
Číslo					Výmera		Druh pozemku	Diel číslo	k parcele číslo	m ²	od parcely číslo	m ²	Číslo parcely		Výmera		
pzkn. vločky	číslo vlastn.	parcely													ha	m ²	ha
PK	LV	PK	KN-E	KN-C													
							8			1434	1391	SO 111, SO 421, SO 642		1391	ost.pl. 99	Valaliky Industrial Park, s.r.o. Trnavská cesta 100, Bratislava	
							11			4-1569	757	SO 110, SO 584		757	ost.pl. 99	Valaliky Industrial Park, s.r.o. Trnavská cesta 100, Bratislava	
Spolu														9	8725		

Legenda: kód spôsobu využívania

18 Pozemok, na ktorom je dvor




20 Pozemok, na ktorom je postavená inžinierska stavba - železničná, lanová a iná dráha a jej súčasti

99 Pozemok využívaný podľa druhu pozemku

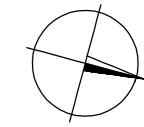


Mierka 1:500







Klad výkresov

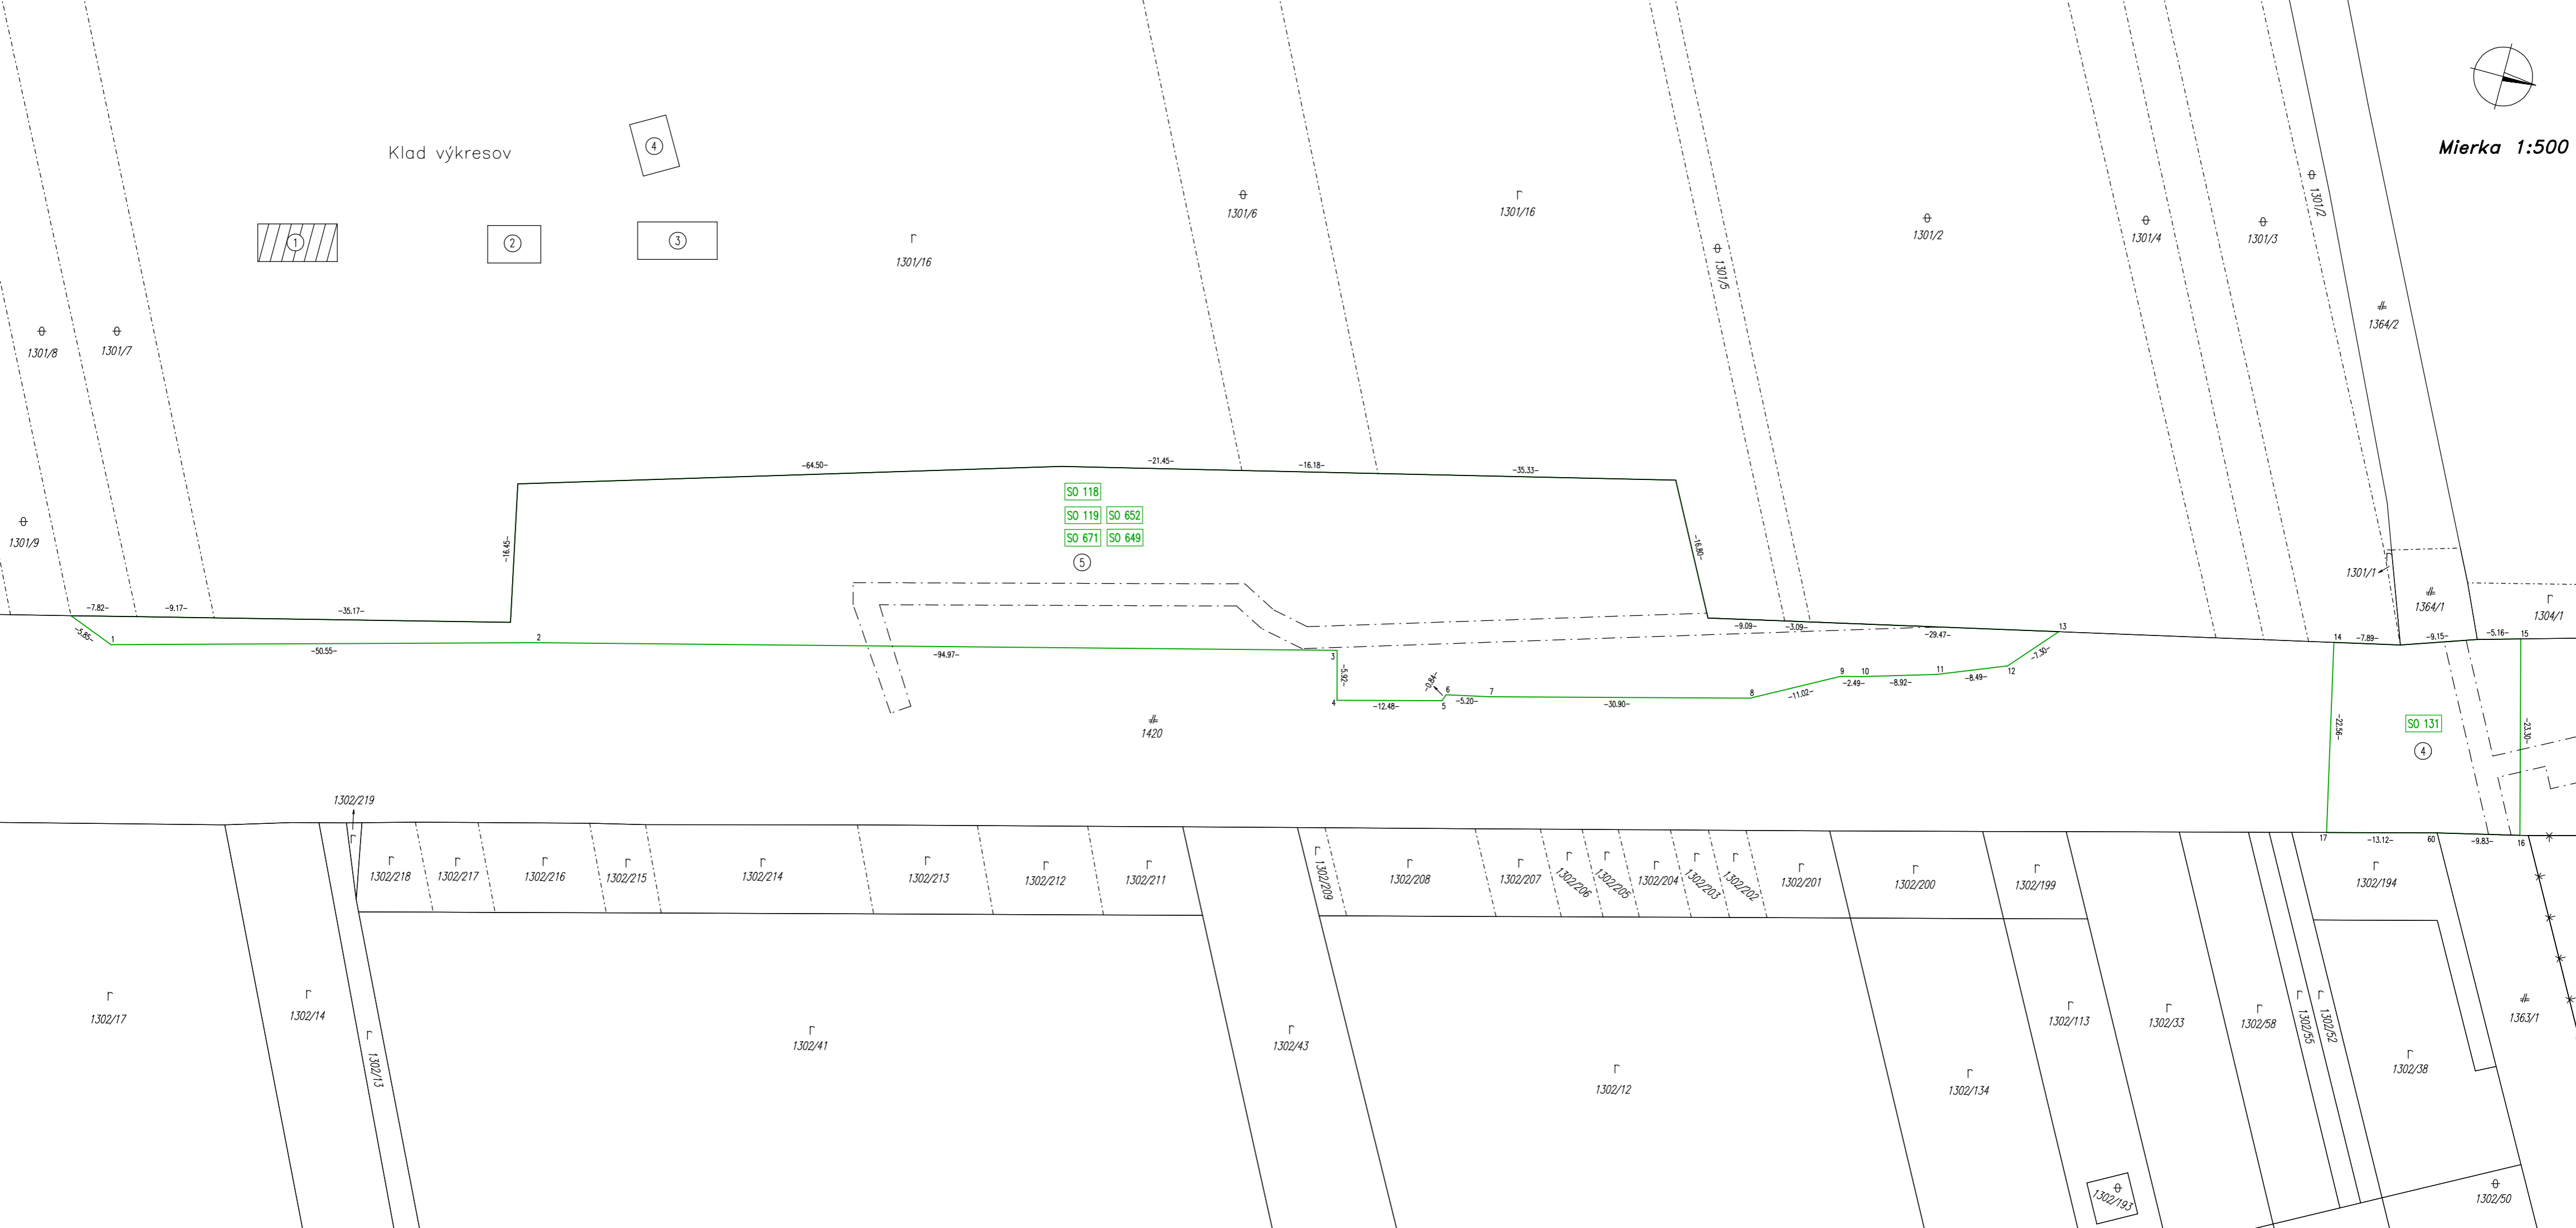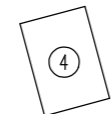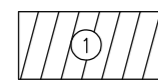

Klad výkresov

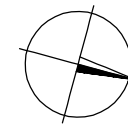


Mierka 1:500

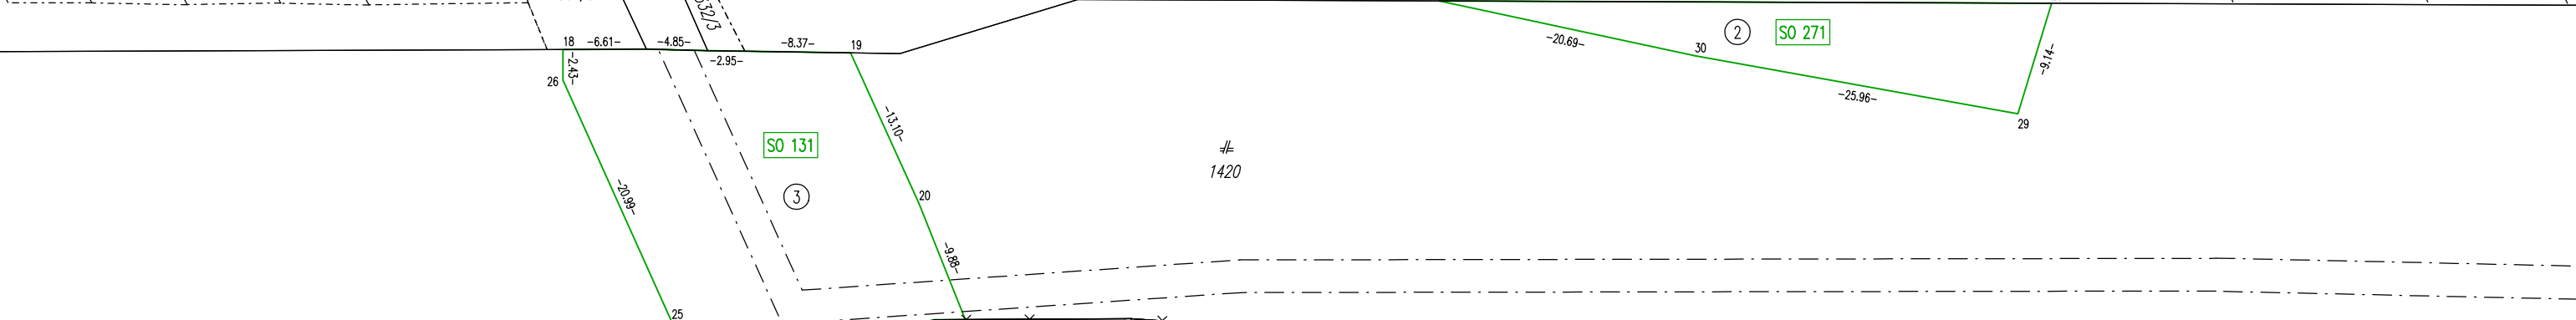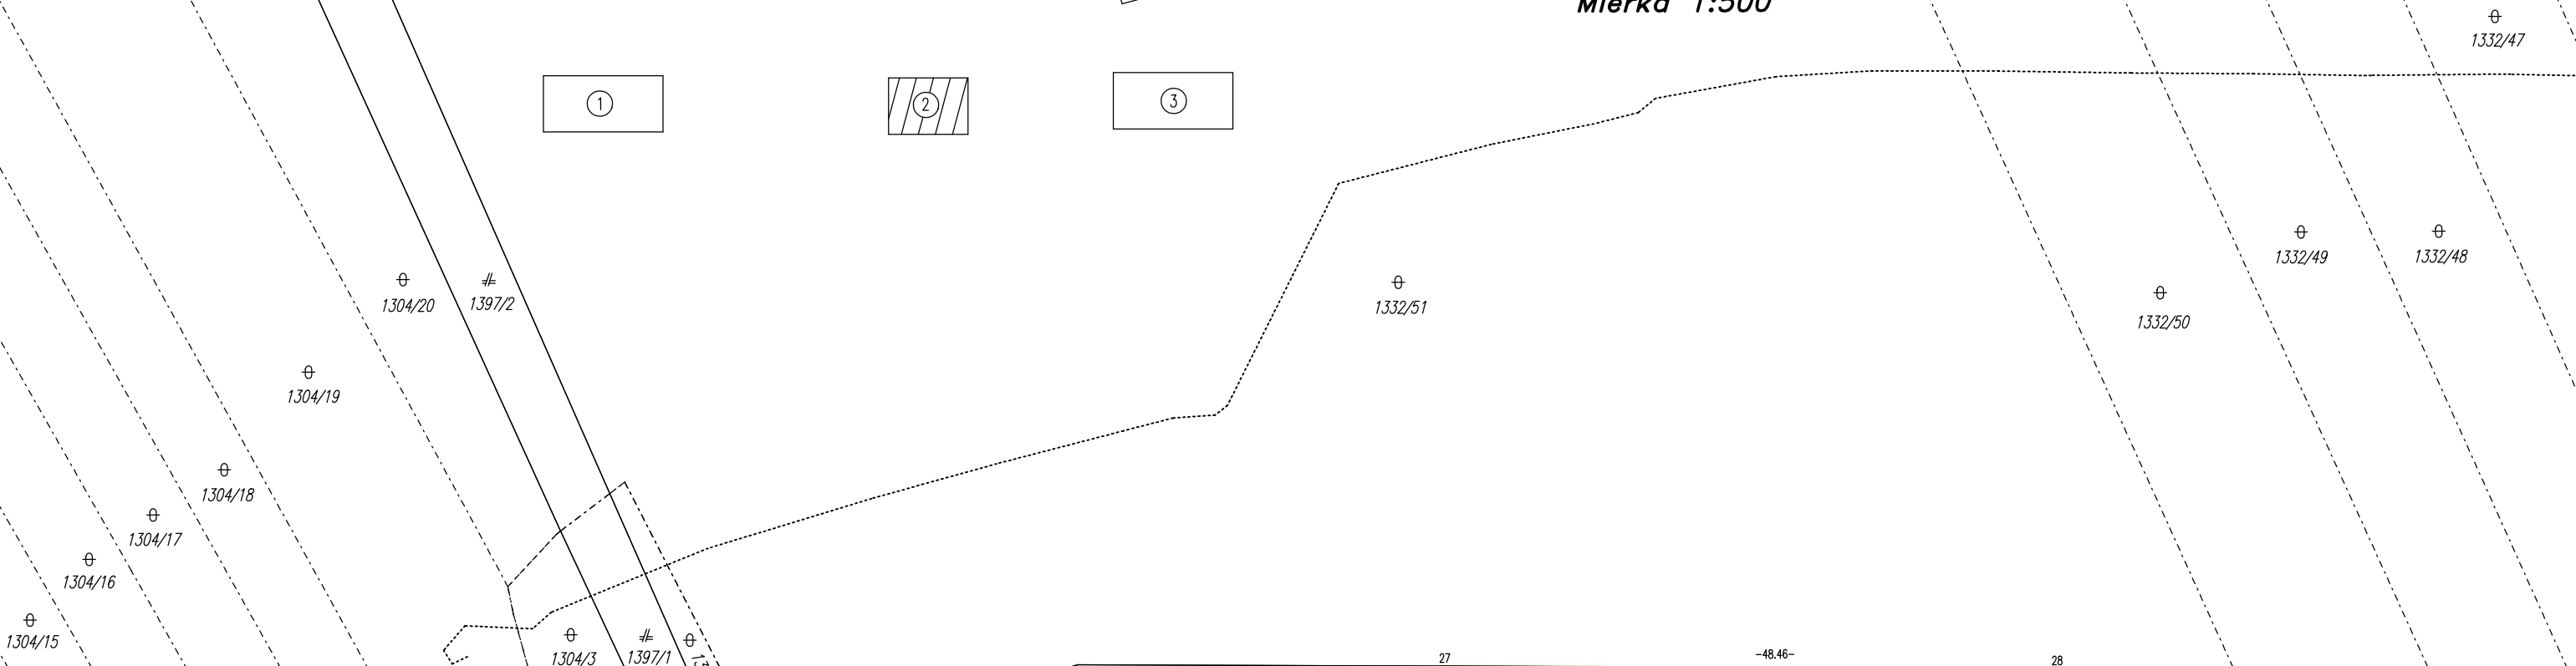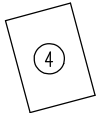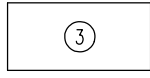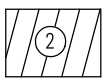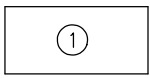






Veľká loba 4-4/2
Veľká loba 4-3/4

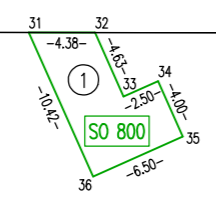


Detail "A"

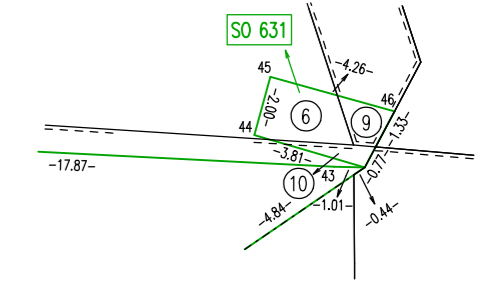

Klad výkresov

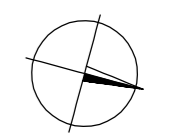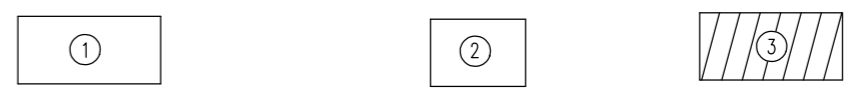

Mierka 1:500

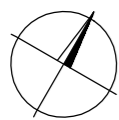

Mierka 1:500

Klad výkresov

