


Geometrický plán je podkladom na právne úkony, keď údaje doterajšieho stavu výkazu výmer sú zhodné s údajmi platných výpisov z katastra nehnuteľností

Vyhotovitel  Urbánkova 64, 04001 Košice IČO: 36 596 809	Kraj <i>Košický</i>	Okres <i>Košice - okolie</i>	Obec <i>Geča</i>		
	Kat. územie <i>Geča</i>	Číslo plánu <i>GSPV-3-03/2022</i>	Mapový list č. <i>Veľká Ida 4-5/4</i>		
Vyhotovil		Autorizačne overil		Úradne overil Meno:	
Dňa: <i>23.01.2023</i> Meno: <i>Ing.Bc. Michal Černok</i>		Dňa:		Číslo:	
Nové hranice boli v prírode označené nestabilizované		Náležitostami a presnosťou zodpovedá predpisom		Úradne overené podľa § 9 zákona NR SR č. 215/1995 Z.z. o geodézii a kartografii	
Záznam podrobného merania (meračský náčrt) č. 1341					
Súradnice bodov označených číslami a ostatné meračské údaje sú uložené vo všeobecnej dokumentácii					
		Pečiatka a podpis		Pečiatka a podpis	

GEOMETRICKÝ PLÁN

na oddelenie, určenie vlastníckych práv pozemkov p. č. 658/3 až 658/69 a odňatie z PP

V Ý K A Z V Ý M E R

Doterajší stav					Zmeny					Nový stav							
Číslo					Výmera		Druh pozemku	Diel číslo	k parcele číslo	m ²	od parcely číslo	m ²	Číslo parcely	Výmera		Druh pozemku	Vlastník (iná oprávnená osoba) adresa , (sídlo)
pzkn. vložky	číslo vlastn.	parcely												ha	m ²		
PK	LV	PK	KN-E	KN-C													
Stav právny																	
	610		406		1	1254	orná p.	1	658/3	74		(406	1	1180	orná p.)	Doterajší	
	1450		414			1276	ost.pl.	2	658/4	475		(414		801	ost.pl.)	Doterajší	
	589		415/1		1	0385	orná p.	3	658/5	4413		(415/1		2484	orná p.)	Doterajší	
	2034		415/2			7716	orná p.	4	658/48	3488		(415/2			zaniká)		
	837		536			2097	orná p.	5	658/6	4089		(536	1350	orná p.)	Doterajší		
	1424		537			1047	orná p.	6	658/49	3627		(537	75	orná p.)	Doterajší		
	822		539			1820	orná p.	7	658/7	719		(539	927	orná p.)	Doterajší		
	1241		540/1			511	orná p.	8	658/50	641		(540/1	38	orná p.)	Doterajší		
	1192		540/2			511	orná p.	9	658/8	490		(540/2	36	orná p.)	Doterajší		
	1536		541			981	orná p.	10	658/51	482		(541	55	orná p.)	Doterajší		
	924		543			935	orná p.	11	658/9	476		(543	509	orná p.)	Doterajší		
	524		544			2123	orná p.	12	658/52	417		(544	1062	orná p.)	Doterajší		
	609		545			1018	orná p.	13	658/10	269		(545	519	orná p.)	Doterajší		
	1534		552			1018	orná p.	14	658/53	238		(552	471	orná p.)	Doterajší		
	959		553			2893	orná p.	15	658/11	283		(553	1373	orná p.)	Doterajší		
	1827		555			967	orná p.	16	658/54	222		(555	926	orná p.)	Doterajší		
	525		556			967	orná p.	17	658/12	498		(556	922	orná p.)	Doterajší		
	1700		557			967	orná p.	18	658/55	458		(557	906	orná p.)	Doterajší		
	933		560			1007	orná p.	19	658/13	220		(560	944	orná p.)	Doterajší		
	958		561			1007	orná p.	20	658/56	206		(561	940	orná p.)	Doterajší		
								21	658/14	568							
								22	658/57	493							
								23	658/15	273							
								24	658/58	226							
								25	658/16	275							
								26	658/59	272							
								27	658/17	837							
								28	658/60	683							
								29	658/18	41							
								30	658/19	45							
								31	658/20	61							
								32	658/21	63							
								33	658/22	67							

V Ý K A Z V Ý M E R

Doterajší stav					Zmeny					Nový stav							
Číslo					Výmera		Druh pozemku	Diel číslo	k parcele číslo	m ²	od parcely číslo	m ²	Číslo parcely	Výmera		Druh pozemku	Vlastník (iná oprávnená osoba) adresa , (sídlo)
pzkn. vložky	číslo vlastn.	parcely												ha	m ²		
PK	LV	PK	KN-E	KN-C													
	1619		563			1985	orná p.	34	658/23	541			(563		938	orná p.)	Doterajší
								35	658/61	506							
	160		564/2			993	orná p.	36	658/24	84			(564/2		909	orná p.)	Doterajší
	1290		565			1985	orná p.	37	658/25	609			(565		810	orná p.)	Doterajší
								38	658/62	566							
	1535		567			878	orná p.	39	658/26	109			(567		769	orná p.)	Doterajší
	1259		568			896	orná p.	40	658/27	126			(568		770	orná p.)	Doterajší
	1256		569			1744	orná p.	41	658/28	509			(569		696	orná p.)	Doterajší
								42	658/63	539							
	1255		571/1			482	orná p.	43	658/29	86			(571/1		396	orná p.)	Doterajší
	1192		571/2			482	orná p.	44	658/30	73			(571/2		409	orná p.)	Doterajší
	633		572			816	orná p.	45	658/31	150			(572		666	orná p.)	Doterajší
	924		574			651	orná p.	46	658/32	198			(574		266	orná p.)	Doterajší
								47	658/64	187							
	913		575/2			975	orná p.	48	658/33	195			(575/2		780	orná p.)	Doterajší
	609		576			885	orná p.	49	658/34	297			(576		313	orná p.)	Doterajší
								50	658/65	275							
	1834		578			820	orná p.	51	658/35	185			(578		635	orná p.)	Doterajší
	1412		579			820	orná p.	52	658/36	207			(579		613	orná p.)	Doterajší
	598		582			820	orná p.	53	658/37	195			(582		625	orná p.)	Doterajší
	549		583			881	orná p.	54	658/38	271			(583		305	orná p.)	Doterajší
								55	658/66	305							
	1243		584			1324	orná p.	56	658/39	425			(584		433	orná p.)	Doterajší
								57	658/67	466							
	1182		585			1324	orná p.	58	658/40	429			(585		439	orná p.)	Doterajší
								59	658/68	456							
	277		587			982	orná p.	60	658/41	352			(587		630	orná p.)	Doterajší
	629		588			1609	orná p.	61	658/42	623			(588		986	orná p.)	Doterajší
	868		592			881	orná p.	62	658/43	338			(592		543	orná p.)	Doterajší
	1676		593			881	orná p.	63	658/44	358			(593		523	orná p.)	Doterajší
	1619		595			1762	orná p.	64	658/45	608			(595		470	orná p.)	Doterajší
								65	658/69	684							
	674		596			921	orná p.	66	658/46	425			(596		496	orná p.)	Doterajší
	750		599			921	orná p.	67	658/47	495			(599		426	orná p.)	Doterajší

V Ý K A Z V Ý M E R

Doterajší stav					Zmeny					Nový stav							
Číslo					Výmera		Druh pozemku	Diel číslo	k parcele číslo	m ²	od parcely číslo	m ²	Číslo parcely	Výmera		Druh pozemku	Vlastník (iná oprávnená osoba) adresa , (sídlo)
pzkn. vložky	číslo vlastn.	parcely												ha	m ²		
PK	LV	PK	KN-E	KN-C													
							1			406	74	658/3		74	ost.pl. 99	Valaliky Industrial Park, s.r.o. Mlynské nivy 44/a, Bratislava	
							2			414	475	658/4		475	ost.pl. 99	Valaliky Industrial Park, s.r.o. Mlynské nivy 44/a, Bratislava	
							3			415/1	4413	658/5		4413	ost.pl. 99	Valaliky Industrial Park, s.r.o. Mlynské nivy 44/a, Bratislava	
							5			415/2	4089	658/6		4089	ost.pl. 99	Valaliky Industrial Park, s.r.o. Mlynské nivy 44/a, Bratislava	
							7			536	719	658/7		719	ost.pl. 99	Valaliky Industrial Park, s.r.o. Mlynské nivy 44/a, Bratislava	
							9			537	490	658/8		490	ost.pl. 99	Valaliky Industrial Park, s.r.o. Mlynské nivy 44/a, Bratislava	
							11			539	476	658/9		476	ost.pl. 99	Valaliky Industrial Park, s.r.o. Mlynské nivy 44/a, Bratislava	
							13			540/1	269	658/10		269	ost.pl. 99	Valaliky Industrial Park, s.r.o. Mlynské nivy 44/a, Bratislava	
							15			540/2	283	658/11		283	ost.pl. 99	Valaliky Industrial Park, s.r.o. Mlynské nivy 44/a, Bratislava	
							17			541	498	658/12		498	ost.pl. 99	Valaliky Industrial Park, s.r.o. Mlynské nivy 44/a, Bratislava	
							19			543	220	658/13		220	ost.pl. 99	Valaliky Industrial Park, s.r.o. Mlynské nivy 44/a, Bratislava	
							21			544	568	658/14		568	ost.pl. 99	Valaliky Industrial Park, s.r.o. Mlynské nivy 44/a, Bratislava	
							23			545	273	658/15		273	ost.pl. 99	Valaliky Industrial Park, s.r.o. Mlynské nivy 44/a, Bratislava	
							25			552	275	658/16		275	ost.pl. 99	Valaliky Industrial Park, s.r.o. Mlynské nivy 44/a, Bratislava	
							27			553	837	658/17		837	ost.pl. 99	Valaliky Industrial Park, s.r.o. Mlynské nivy 44/a, Bratislava	

V Ý K A Z V Ý M E R

Doterajší stav					Zmeny					Nový stav							
Číslo					Výmera		Druh pozemku	Diel číslo	k parcele číslo	m ²	od parcely číslo	m ²	Číslo parcely	Výmera		Druh pozemku	Vlastník (iná oprávnená osoba) adresa , (sídlo)
pzkn. vložky	číslo vlastn.	parcely												ha	m ²		
PK	LV	PK	KN-E	KN-C													
							29			555	41	658/18		41	ost.pl. 99	Valaliky Industrial Park, s.r.o. Mlynské nivy 44/a, Bratislava	
							30			556	45	658/19		45	ost.pl. 99	Valaliky Industrial Park, s.r.o. Mlynské nivy 44/a, Bratislava	
							31			557	61	658/20		61	ost.pl. 99	Valaliky Industrial Park, s.r.o. Mlynské nivy 44/a, Bratislava	
							32			560	63	658/21		63	ost.pl. 99	Valaliky Industrial Park, s.r.o. Mlynské nivy 44/a, Bratislava	
							33			561	67	658/22		67	ost.pl. 99	Valaliky Industrial Park, s.r.o. Mlynské nivy 44/a, Bratislava	
							34			563	541	658/23		541	ost.pl. 99	Valaliky Industrial Park, s.r.o. Mlynské nivy 44/a, Bratislava	
							36			564/2	84	658/24		84	ost.pl. 99	Valaliky Industrial Park, s.r.o. Mlynské nivy 44/a, Bratislava	
							37			565	609	658/25		609	ost.pl. 99	Valaliky Industrial Park, s.r.o. Mlynské nivy 44/a, Bratislava	
							39			567	109	658/26		109	ost.pl. 99	Valaliky Industrial Park, s.r.o. Mlynské nivy 44/a, Bratislava	
							40			568	126	658/27		126	ost.pl. 99	Valaliky Industrial Park, s.r.o. Mlynské nivy 44/a, Bratislava	
							41			569	509	658/28		509	ost.pl. 99	Valaliky Industrial Park, s.r.o. Mlynské nivy 44/a, Bratislava	
							43			571/1	86	658/29		86	ost.pl. 99	Valaliky Industrial Park, s.r.o. Mlynské nivy 44/a, Bratislava	
							44			571/2	73	658/30		73	ost.pl. 99	Valaliky Industrial Park, s.r.o. Mlynské nivy 44/a, Bratislava	
							45			572	150	658/31		150	ost.pl. 99	Valaliky Industrial Park, s.r.o. Mlynské nivy 44/a, Bratislava	

V Ý K A Z V Ý M E R

Doterajší stav					Zmeny					Nový stav							
Číslo					Výmera		Druh pozemku	Diel číslo	k parcele číslo	m ²	od parcely číslo	m ²	Číslo parcely	Výmera		Druh pozemku	Vlastník (iná oprávnená osoba) adresa , (sídlo)
pzn. vložky	číslo vlastn.	parcely	ha	m ²										ha	m ²		
PK	LV	PK	KN-E	KN-C													
							46			574	198	658/32		198	ost.pl. 99	Valaliky Industrial Park, s.r.o. Mlynské nivy 44/a, Bratislava	
							48			575/2	195	658/33		195	ost.pl. 99	Valaliky Industrial Park, s.r.o. Mlynské nivy 44/a, Bratislava	
							49			576	297	658/34		297	ost.pl. 99	Valaliky Industrial Park, s.r.o. Mlynské nivy 44/a, Bratislava	
							51			578	185	658/35		185	ost.pl. 99	Valaliky Industrial Park, s.r.o. Mlynské nivy 44/a, Bratislava	
							52			579	207	658/36		207	ost.pl. 99	Valaliky Industrial Park, s.r.o. Mlynské nivy 44/a, Bratislava	
							53			582	195	658/37		195	ost.pl. 99	Valaliky Industrial Park, s.r.o. Mlynské nivy 44/a, Bratislava	
							54			583	271	658/38		271	ost.pl. 99	Valaliky Industrial Park, s.r.o. Mlynské nivy 44/a, Bratislava	
							56			584	425	658/39		425	ost.pl. 99	Valaliky Industrial Park, s.r.o. Mlynské nivy 44/a, Bratislava	
							58			585	429	658/40		429	ost.pl. 99	Valaliky Industrial Park, s.r.o. Mlynské nivy 44/a, Bratislava	
							60			587	352	658/41		352	ost.pl. 99	Valaliky Industrial Park, s.r.o. Mlynské nivy 44/a, Bratislava	
							61			588	623	658/42		623	ost.pl. 99	Valaliky Industrial Park, s.r.o. Mlynské nivy 44/a, Bratislava	
							62			592	338	658/43		338	ost.pl. 99	Valaliky Industrial Park, s.r.o. Mlynské nivy 44/a, Bratislava	
							63			593	358	658/44		358	ost.pl. 99	Valaliky Industrial Park, s.r.o. Mlynské nivy 44/a, Bratislava	
							64			595	608	658/45		608	ost.pl. 99	Valaliky Industrial Park, s.r.o. Mlynské nivy 44/a, Bratislava	
							66			596	425	658/46		425	ost.pl. 99	Valaliky Industrial Park, s.r.o. Mlynské nivy 44/a, Bratislava	

V Ý K A Z V Ý M E R

Doterajší stav					Zmeny					Nový stav							
Číslo					Výmera		Druh pozemku	Diel číslo	k parcele číslo	m ²	od parcely číslo	m ²	Číslo parcely	Výmera		Druh pozemku	Vlastník (iná oprávnená osoba) adresa , (sídlo)
pzkn. vložky	číslo vlastn.	parcely												ha	m ²		
PK	LV	PK	KN-E	KN-C													
							67				599	495	658/47		495	ost.pl. 99	Valaliky Industrial Park, s.r.o. Mlynské nivy 44/a, Bratislava
							4				415/1	3488	658/48		3488	ost.pl. 99	Valaliky Industrial Park, s.r.o. Mlynské nivy 44/a, Bratislava
							6				415/2	3627	658/49		3627	ost.pl. 99	Valaliky Industrial Park, s.r.o. Mlynské nivy 44/a, Bratislava
							8				536	641	658/50		641	ost.pl. 99	Valaliky Industrial Park, s.r.o. Mlynské nivy 44/a, Bratislava
							10				537	482	658/51		482	ost.pl. 99	Valaliky Industrial Park, s.r.o. Mlynské nivy 44/a, Bratislava
							12				539	417	658/52		417	ost.pl. 99	Valaliky Industrial Park, s.r.o. Mlynské nivy 44/a, Bratislava
							14				540/1	238	658/53		238	ost.pl. 99	Valaliky Industrial Park, s.r.o. Mlynské nivy 44/a, Bratislava
							16				540/2	222	658/54		222	ost.pl. 99	Valaliky Industrial Park, s.r.o. Mlynské nivy 44/a, Bratislava
							18				541	458	658/55		458	ost.pl. 99	Valaliky Industrial Park, s.r.o. Mlynské nivy 44/a, Bratislava
							20				543	206	658/56		206	ost.pl. 99	Valaliky Industrial Park, s.r.o. Mlynské nivy 44/a, Bratislava
							22				544	493	658/57		493	ost.pl. 99	Valaliky Industrial Park, s.r.o. Mlynské nivy 44/a, Bratislava
							24				545	226	658/58		226	ost.pl. 99	Valaliky Industrial Park, s.r.o. Mlynské nivy 44/a, Bratislava
							26				552	272	658/59		272	ost.pl. 99	Valaliky Industrial Park, s.r.o. Mlynské nivy 44/a, Bratislava
							28				553	683	658/60		683	ost.pl. 99	Valaliky Industrial Park, s.r.o. Mlynské nivy 44/a, Bratislava

V Ý K A Z V Ý M E R

Doterajší stav					Zmeny					Nový stav							
Číslo					Výmera		Druh pozemku	Diel číslo	k parcele číslo	m ²	od parcely číslo	m ²	Číslo parcely	Výmera		Druh pozemku	Vlastník (iná oprávnená osoba) adresa , (sídlo)
pkzn. vložky	číslo vlastn.	parcely												ha	m ²		
PK	LV	PK	KN-E	KN-C													
							35			563	506	658/61		506	ost.pl. 99	Valaliky Industrial Park, s.r.o. Mlynské nivy 44/a, Bratislava	
							38			565	566	658/62		566	ost.pl. 99	Valaliky Industrial Park, s.r.o. Mlynské nivy 44/a, Bratislava	
							42			569	539	658/63		539	ost.pl. 99	Valaliky Industrial Park, s.r.o. Mlynské nivy 44/a, Bratislava	
							47			574	187	658/64		187	ost.pl. 99	Valaliky Industrial Park, s.r.o. Mlynské nivy 44/a, Bratislava	
							50			576	275	658/65		275	ost.pl. 99	Valaliky Industrial Park, s.r.o. Mlynské nivy 44/a, Bratislava	
							55			583	305	658/66		305	ost.pl. 99	Valaliky Industrial Park, s.r.o. Mlynské nivy 44/a, Bratislava	
							57			584	466	658/67		466	ost.pl. 99	Valaliky Industrial Park, s.r.o. Mlynské nivy 44/a, Bratislava	
							59			585	456	658/68		456	ost.pl. 99	Valaliky Industrial Park, s.r.o. Mlynské nivy 44/a, Bratislava	
							65			595	684	658/69		684	ost.pl. 99	Valaliky Industrial Park, s.r.o. Mlynské nivy 44/a, Bratislava	
Spolu					7	7218				37561	37561		7	7925			
							Stav podľa registra C KN										
0				658/1	139	5429	orná p.					658/1	135	7868	orná p. 1	Doterajší	
												658/3		74	ost.pl. 99	Valaliky Industrial Park, s.r.o. Mlynské nivy 44/a, Bratislava	
												658/4		475	ost.pl. 99	Valaliky Industrial Park, s.r.o. Mlynské nivy 44/a, Bratislava	
												658/5		4413	ost.pl. 99	Valaliky Industrial Park, s.r.o. Mlynské nivy 44/a, Bratislava	

V Ý K A Z V Ý M E R

Doterajší stav					Zmeny					Nový stav							
Číslo					Výmera		Druh pozemku	Diel číslo	k parcele číslo	m ²	od parcely číslo	m ²	Číslo parcely	Výmera		Druh pozemku	Vlastník (iná oprávnená osoba) adresa , (sídlo)
pzkn. vložky	číslo vlastn.	parcely												ha	m ²		
PK	LV	PK	KN-E	KN-C	ha	m ²											
												658/6		4089	ost.pl. 99	Valaliky Industrial Park, s.r.o. Mlynské nivy 44/a, Bratislava	
												658/7		719	ost.pl. 99	Valaliky Industrial Park, s.r.o. Mlynské nivy 44/a, Bratislava	
												658/8		490	ost.pl. 99	Valaliky Industrial Park, s.r.o. Mlynské nivy 44/a, Bratislava	
												658/9		476	ost.pl. 99	Valaliky Industrial Park, s.r.o. Mlynské nivy 44/a, Bratislava	
												658/10		269	ost.pl. 99	Valaliky Industrial Park, s.r.o. Mlynské nivy 44/a, Bratislava	
												658/11		283	ost.pl. 99	Valaliky Industrial Park, s.r.o. Mlynské nivy 44/a, Bratislava	
												658/12		498	ost.pl. 99	Valaliky Industrial Park, s.r.o. Mlynské nivy 44/a, Bratislava	
												658/13		220	ost.pl. 99	Valaliky Industrial Park, s.r.o. Mlynské nivy 44/a, Bratislava	
												658/14		568	ost.pl. 99	Valaliky Industrial Park, s.r.o. Mlynské nivy 44/a, Bratislava	
												658/15		273	ost.pl. 99	Valaliky Industrial Park, s.r.o. Mlynské nivy 44/a, Bratislava	
												658/16		275	ost.pl. 99	Valaliky Industrial Park, s.r.o. Mlynské nivy 44/a, Bratislava	
												658/17		837	ost.pl. 99	Valaliky Industrial Park, s.r.o. Mlynské nivy 44/a, Bratislava	
												658/18		41	ost.pl. 99	Valaliky Industrial Park, s.r.o. Mlynské nivy 44/a, Bratislava	
												658/19		45	ost.pl. 99	Valaliky Industrial Park, s.r.o. Mlynské nivy 44/a, Bratislava	
												658/20		61	ost.pl. 99	Valaliky Industrial Park, s.r.o. Mlynské nivy 44/a, Bratislava	

V Ý K A Z V Ý M E R

Doterajší stav					Zmeny					Nový stav							
Číslo					Výmera		Druh pozemku	Diel číslo	k parcele číslo	m ²	od parcely číslo	m ²	Číslo parcely	Výmera		Druh pozemku	Vlastník (iná oprávnená osoba) adresa , (sídlo)
pzkn. vložky	číslo vlastn.	parcely												ha	m ²		
PK	LV	PK	KN-E	KN-C													
												658/21		63	ost.pl. 99	Valaliky Industrial Park, s.r.o. Mlynské nivy 44/a, Bratislava	
												658/22		67	ost.pl. 99	Valaliky Industrial Park, s.r.o. Mlynské nivy 44/a, Bratislava	
												658/23		541	ost.pl. 99	Valaliky Industrial Park, s.r.o. Mlynské nivy 44/a, Bratislava	
												658/24		84	ost.pl. 99	Valaliky Industrial Park, s.r.o. Mlynské nivy 44/a, Bratislava	
												658/25		609	ost.pl. 99	Valaliky Industrial Park, s.r.o. Mlynské nivy 44/a, Bratislava	
												658/26		109	ost.pl. 99	Valaliky Industrial Park, s.r.o. Mlynské nivy 44/a, Bratislava	
												658/27		126	ost.pl. 99	Valaliky Industrial Park, s.r.o. Mlynské nivy 44/a, Bratislava	
												658/28		509	ost.pl. 99	Valaliky Industrial Park, s.r.o. Mlynské nivy 44/a, Bratislava	
												658/29		86	ost.pl. 99	Valaliky Industrial Park, s.r.o. Mlynské nivy 44/a, Bratislava	
												658/30		73	ost.pl. 99	Valaliky Industrial Park, s.r.o. Mlynské nivy 44/a, Bratislava	
												658/31		150	ost.pl. 99	Valaliky Industrial Park, s.r.o. Mlynské nivy 44/a, Bratislava	
												658/32		198	ost.pl. 99	Valaliky Industrial Park, s.r.o. Mlynské nivy 44/a, Bratislava	
												658/33		195	ost.pl. 99	Valaliky Industrial Park, s.r.o. Mlynské nivy 44/a, Bratislava	
												658/34		297	ost.pl. 99	Valaliky Industrial Park, s.r.o. Mlynské nivy 44/a, Bratislava	

V Ý K A Z V Ý M E R

Doterajší stav					Zmeny					Nový stav							
Číslo					Výmera		Druh pozemku	Diel číslo	k parcele číslo	m ²	od parcely číslo	m ²	Číslo parcely	Výmera		Druh pozemku	Vlastník (iná oprávnená osoba) adresa , (sídlo)
pzkn. vložky	číslo vlastn.	parcely												ha	m ²		
PK	LV	PK	KN-E	KN-C													
												658/35		185	ost.pl. 99	Valaliky Industrial Park, s.r.o. Mlynské nivy 44/a, Bratislava	
												658/36		207	ost.pl. 99	Valaliky Industrial Park, s.r.o. Mlynské nivy 44/a, Bratislava	
												658/37		195	ost.pl. 99	Valaliky Industrial Park, s.r.o. Mlynské nivy 44/a, Bratislava	
												658/38		271	ost.pl. 99	Valaliky Industrial Park, s.r.o. Mlynské nivy 44/a, Bratislava	
												658/39		425	ost.pl. 99	Valaliky Industrial Park, s.r.o. Mlynské nivy 44/a, Bratislava	
												658/40		429	ost.pl. 99	Valaliky Industrial Park, s.r.o. Mlynské nivy 44/a, Bratislava	
												658/41		352	ost.pl. 99	Valaliky Industrial Park, s.r.o. Mlynské nivy 44/a, Bratislava	
												658/42		623	ost.pl. 99	Valaliky Industrial Park, s.r.o. Mlynské nivy 44/a, Bratislava	
												658/43		338	ost.pl. 99	Valaliky Industrial Park, s.r.o. Mlynské nivy 44/a, Bratislava	
												658/44		358	ost.pl. 99	Valaliky Industrial Park, s.r.o. Mlynské nivy 44/a, Bratislava	
												658/45		608	ost.pl. 99	Valaliky Industrial Park, s.r.o. Mlynské nivy 44/a, Bratislava	
												658/46		425	ost.pl. 99	Valaliky Industrial Park, s.r.o. Mlynské nivy 44/a, Bratislava	
												658/47		495	ost.pl. 99	Valaliky Industrial Park, s.r.o. Mlynské nivy 44/a, Bratislava	
												658/48		3488	ost.pl. 99	Valaliky Industrial Park, s.r.o. Mlynské nivy 44/a, Bratislava	
												658/49		3627	ost.pl. 99	Valaliky Industrial Park, s.r.o. Mlynské nivy 44/a, Bratislava	

V Ý K A Z V Ý M E R

Doterajší stav					Zmeny					Nový stav							
Číslo					Výmera		Druh pozemku	Diel číslo	k parcele číslo	m ²	od parcely číslo	m ²	Číslo parcely	Výmera		Druh pozemku	Vlastník (iná oprávnená osoba) adresa , (sídlo)
pzkn. vložky	číslo vlastn.	parcely												ha	m ²		
PK	LV	PK	KN-E	KN-C													
												658/50		641	ost.pl. 99	Valaliky Industrial Park, s.r.o. Mlynské nivy 44/a, Bratislava	
												658/51		482	ost.pl. 99	Valaliky Industrial Park, s.r.o. Mlynské nivy 44/a, Bratislava	
												658/52		417	ost.pl. 99	Valaliky Industrial Park, s.r.o. Mlynské nivy 44/a, Bratislava	
												658/53		238	ost.pl. 99	Valaliky Industrial Park, s.r.o. Mlynské nivy 44/a, Bratislava	
												658/54		222	ost.pl. 99	Valaliky Industrial Park, s.r.o. Mlynské nivy 44/a, Bratislava	
												658/55		458	ost.pl. 99	Valaliky Industrial Park, s.r.o. Mlynské nivy 44/a, Bratislava	
												658/56		206	ost.pl. 99	Valaliky Industrial Park, s.r.o. Mlynské nivy 44/a, Bratislava	
												658/57		493	ost.pl. 99	Valaliky Industrial Park, s.r.o. Mlynské nivy 44/a, Bratislava	
												658/58		226	ost.pl. 99	Valaliky Industrial Park, s.r.o. Mlynské nivy 44/a, Bratislava	
												658/59		272	ost.pl. 99	Valaliky Industrial Park, s.r.o. Mlynské nivy 44/a, Bratislava	
												658/60		683	ost.pl. 99	Valaliky Industrial Park, s.r.o. Mlynské nivy 44/a, Bratislava	
												658/61		506	ost.pl. 99	Valaliky Industrial Park, s.r.o. Mlynské nivy 44/a, Bratislava	
												658/62		566	ost.pl. 99	Valaliky Industrial Park, s.r.o. Mlynské nivy 44/a, Bratislava	
												658/63		539	ost.pl. 99	Valaliky Industrial Park, s.r.o. Mlynské nivy 44/a, Bratislava	

V Ý K A Z V Ý M E R


Doterajší stav					Zmeny					Nový stav							
Číslo					Výmera		Druh pozemku	Diel číslo	k parcele číslo	m ²	od parcely číslo	m ²	Číslo parcely	Výmera		Druh pozemku	Vlastník (iná oprávnená osoba) adresa , (sídlo)
pzkn. vložky	číslo vlastn.	parcely												ha	m ²		
PK	LV	PK	KN-E	KN-C													
												658/64		187	ost.pl. 99	Valaliky Industrial Park, s.r.o. Mlynské nivy 44/a, Bratislava	
												658/65		275	ost.pl. 99	Valaliky Industrial Park, s.r.o. Mlynské nivy 44/a, Bratislava	
												658/66		305	ost.pl. 99	Valaliky Industrial Park, s.r.o. Mlynské nivy 44/a, Bratislava	
												658/67		466	ost.pl. 99	Valaliky Industrial Park, s.r.o. Mlynské nivy 44/a, Bratislava	
												658/68		456	ost.pl. 99	Valaliky Industrial Park, s.r.o. Mlynské nivy 44/a, Bratislava	
												658/69		684	ost.pl. 99	Valaliky Industrial Park, s.r.o. Mlynské nivy 44/a, Bratislava	
Spolu					139	5429							139	5429			

Legenda: kód spôsobu využívania


- 1 Pozemok využívaný pre rastlinnú výrobu, na ktorom sa pestujú obilniny, okopaniny, krmoviny, technické plodiny, zelenina...
- 99 Pozemok, využívaný podľa druhu pozemku

Poznámka:

- 1.) K zápisu geometrického plánu je potrebné doložiť výnimku zo zákazu drobenia podľa § 22 a 23 zákona č. 180/1995 Z. z.
- 2.) Pri zápise geometrického plánu je potrebné postupovať podľa zákona 220/2004 Z.z. v platnom znení, novonavrhaný druh pozemkov p.č. 658/3 až 658/69 možno do katastra zapísať iba na základe doloženia príslušného rozhodnutia orgánu ochrany PP.
- 3.) Novonavrhané parcely ležia v areáli BPEJ č. 0479062, 0479265 a 0479365
- 4.) Pri parcele registra E č. 536 sa v doterajšom stave doporučuje prevziať výmera podľa nového stavu výkazu výmer, ktorý zodpovedá jej grafickému zobrazeniu.
- 5.) Pri parcele registra E č. 540/1 sa v doterajšom stave doporučuje prevziať výmera podľa nového stavu výkazu výmer, ktorý zodpovedá jej grafickému zobrazeniu.
- 6.) Pri parcele registra E č. 540/2 sa v doterajšom stave doporučuje prevziať výmera podľa nového stavu výkazu výmer, ktorý zodpovedá jej grafickému zobrazeniu.
- 7.) Pri parcele registra E č. 541 sa v doterajšom stave doporučuje prevziať výmera podľa nového stavu výkazu výmer, ktorý zodpovedá jej grafickému zobrazeniu.

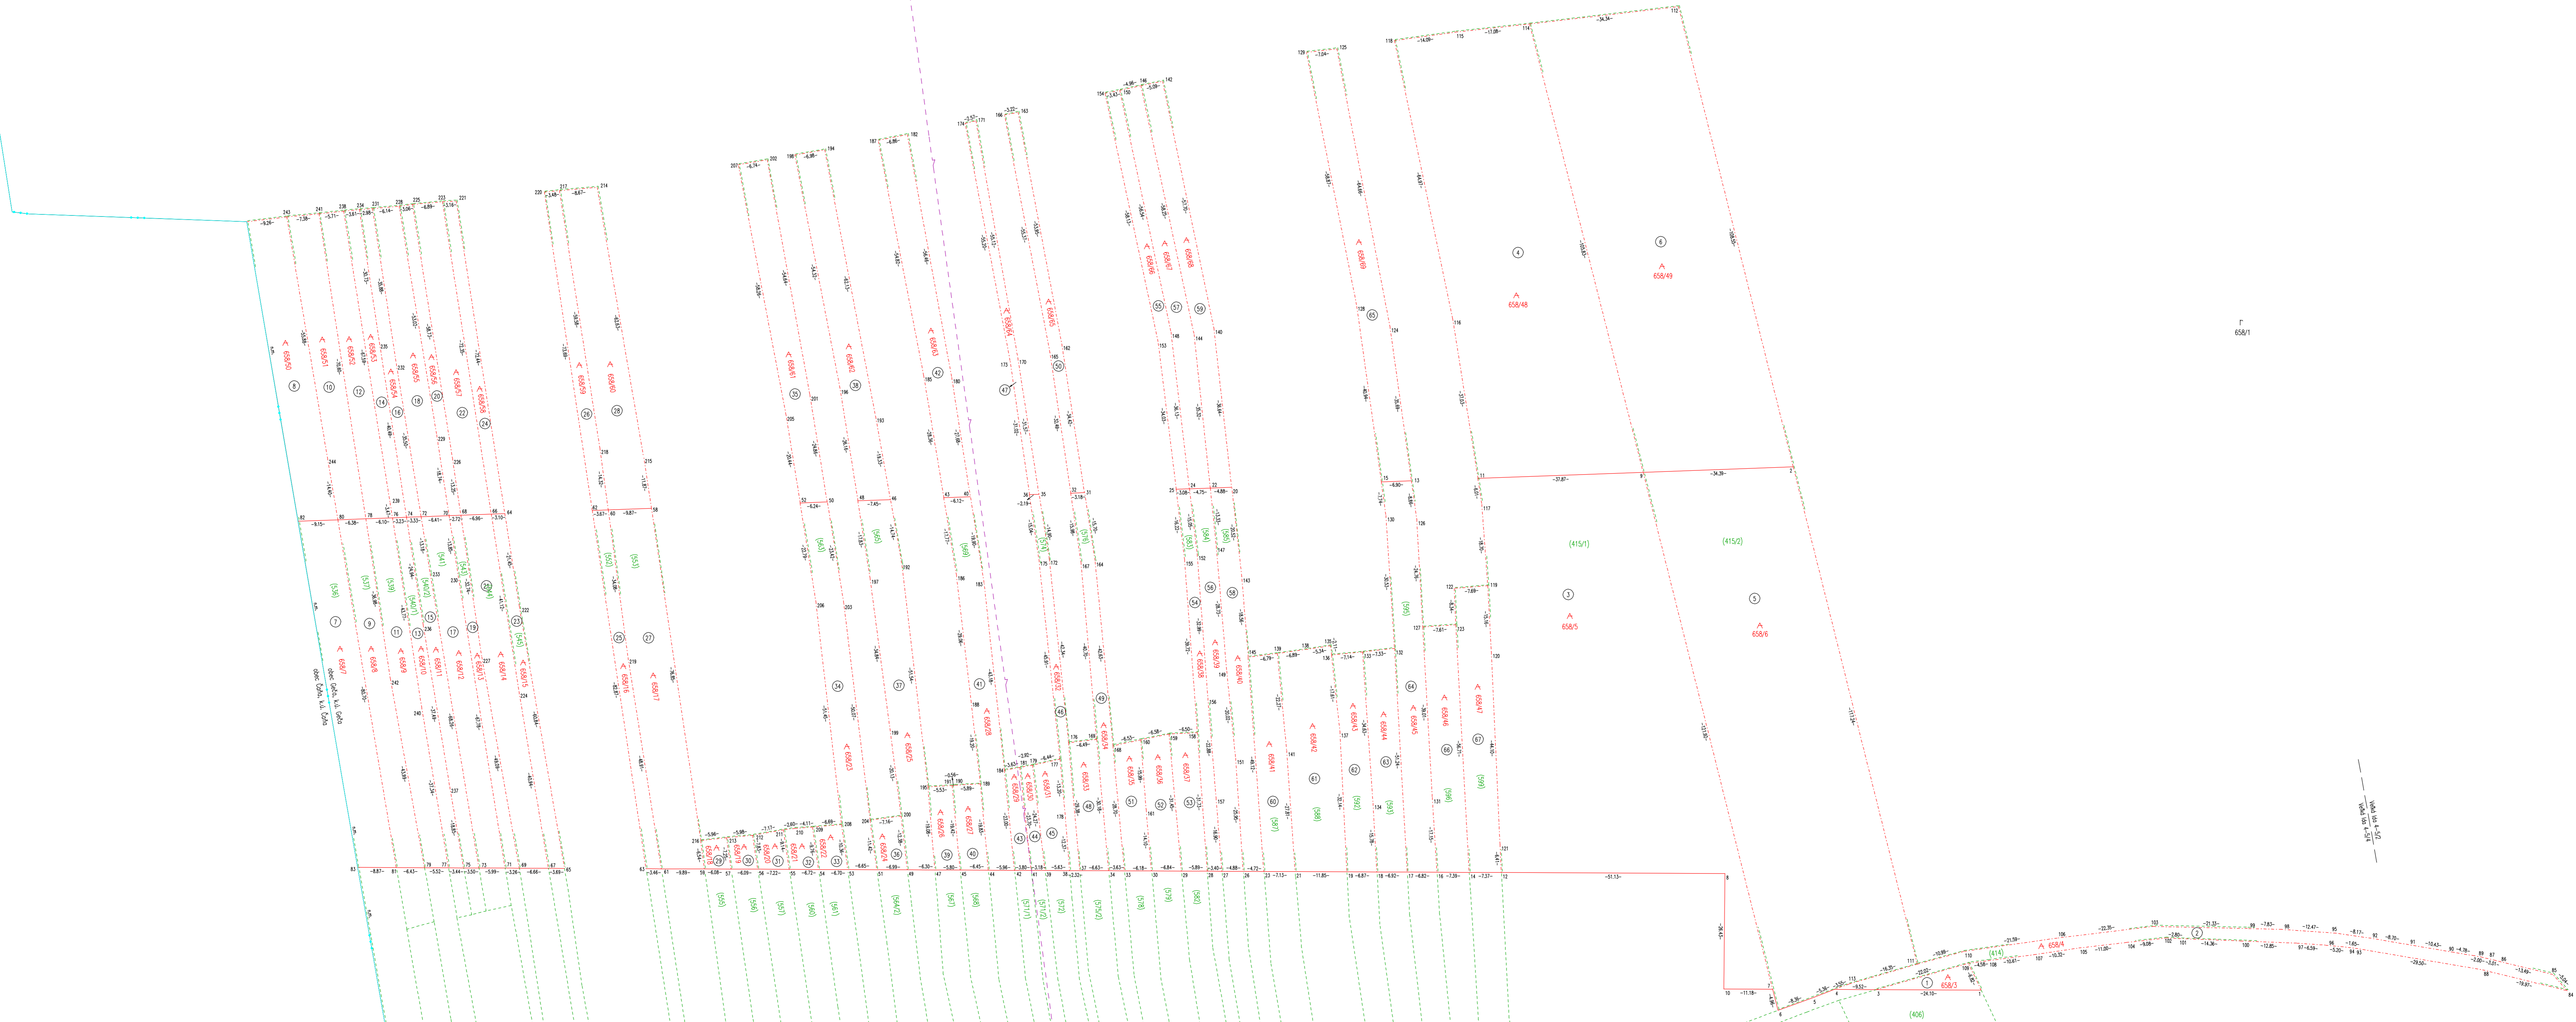

Г
658/1

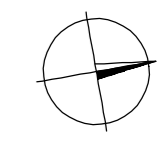

1:500
0 5 10 15 20 25 30 35 40 45 50 55 60 65 70 75 80 85 90 95 100