





LEGENDA

	stav podľa registra CKN
	stav podľa registra EKN
	dočasný záber

SO 531
SO 532

Stav právny

Geometrický plán je podkladom na právne úkony, keď údaje doterajšieho stavu výkazu výmer sú zhodné s údajmi platných výpisov z katastra nehnuteľností

 GEODETICCA VIA PROXIMA EST VIA GEODETTICCA Floridińska 19, 040 01 Košice IČO: 36 572 161	Kraj <i>Košický</i>	Okres <i>Košice – okolie</i>	Obec <i>Čaňa</i>		
	Kat. územie <i>Čaňa</i>	Číslo plánu <i>GDZV-26-14/2023</i>	Mapový list č. <i>VS-XXII-16-8, VS-XXII-16-12 VS-XXIII-16-9</i>		
PODKLAD <i>na uzatváranie zmlúv – dočasný záber na stavbe „STRATEGICKÝ PARK VALALIKY – EXTERNÁ INFRAŠTRUKTÚRA“</i>					
Vyhotožil		Autorizačne overil		Úradne overil	
Dňa: <i>13.07.2023</i>	Meno: <i>Ing. Veronika Ertel</i>	Dňa:	Meno:	Dňa:	Číslo:
Nové hranice boli v prírode označené neboli označené		Náležitostami a presnosťou zodpovedá predpisom		Úradne overené podľa § 9 zákona NR SR č. 215/1995 Z.z. o geodézii a kartografii	
Záznam podrobného merania (meračský náčrt) č. –		Pečiatka a podpis		Pečiatka a podpis	
Súradnice bodov označených číslami a ostatné meračské údaje sú uložené vo všeobecnej dokumentácii					

V Ý K A Z V Ý M E R

Doterajší stav														Zmeny					Nový stav				
Číslo					Výmera		Druh pozemku	Diel číslo	k parcele číslo	m ²	od parcely číslo	m ²	Číslo parcely	Výmera		Druh pozemku	Vlastník (iná oprávnená osoba) adresa , (sídlo)						
pzkn. vložky	číslo vlastn.	parcely												ha	m ²			ha	m ²	kód			
PK	LV	PK	KN-E	KN-C																			
Stav právny																							
	2565		229			4453	orná p.	1	SO 531	64		(229		4058	orná p.)	Doterajší							
								2	SO 531, SO 532	331													
	2622		230		1	8388	orná p.	3	SO 531	238		(230	1	1994	orná p.)	Doterajší							
								4	SO 531, SO 532	6156													
	2434		400/4		3	5332	orná p.	5	SO 531	718		(400/4	3	1168	orná p.)	Doterajší							
								6	SO 531	3446													
	2808		406/11		1	3538	orná p.	7	SO 531	33		(406/11	1	3505	orná p.)	Doterajší							
	2819		407/1		1	9864	orná p.	8	SO 531	341		(407/1	1	7731	orná p.)	Doterajší							
								9	SO 531	950													
								10	SO 531	26													
								11	SO 531	816													
	2830		409/2		1	5230	orná p.	12	SO 531	3582		(409/2	1	1648	orná p.)	Doterajší							
	2831		409/3			7508	orná p.	13	SO 531	50		(409/3		7384	orná p.)	Doterajší							
								14	SO 531	74													
	2832		410/1		1	0551	orná p.	15	SO 531	677		(410/1		9874	orná p.)	Doterajší							
	2836		410/26		1	5855	orná p.	16	SO 531	4555		(410/26	1	1300	orná p.)	Doterajší							
	2837		411/1		5	3981	orná p.	17	SO 531	7209		(411/1	4	6772	orná p.)	Doterajší							
	3301		411/3		2	1191	orná p.	18	SO 531	5787		(411/3	1	5404	orná p.)	Doterajší							
	2840		412/2			7193	t.t.p.	19	SO 531	3620		(412/2		3573	t.t.p.)	Doterajší							
	2841		412/3		1	0789	t.t.p.	20	SO 531	419		(412/3		4335	t.t.p.)	Doterajší							
								21	SO 531	6035													
	2842		412/4			4100	t.t.p.	22	SO 531	445		(412/4		2187	t.t.p.)	Doterajší							
								23	SO 531	1468													
	2843		412/5			1003	t.t.p.	24	SO 531	408		(412/5		542	t.t.p.)	Doterajší							
								25	SO 531	53													

V Ý K A Z V Ý M E R

Doterajší stav																Zmeny				Nový stav			
Číslo					Výmera		Druh pozemku	Diel číslo	k parcele číslo	m ²	od parcely číslo	m ²	Číslo parcely	Výmera		Druh pozemku	Vlastník (iná oprávnená osoba) adresa , (sídlo)						
pzkn. vložky	číslo vlastn.	parcely			ha	m ²								ha	m ²			ha	m ²				
PK	LV	PK	KN-E	KN-C	ha	m ²							ha	m ²	kód								
	2702		412/6			894	t.t.p.	26	SO 531	362			(412/6)		486	t.t.p.)	Doterajší						
	2844		412/7			1054	t.t.p.	27	SO 531	46			(412/7)		574	t.t.p.)	Doterajší						
	4291		412/8			1992	t.t.p.	28	SO 531	426			(412/8)		1094	t.t.p.)	Doterajší						
	4000		412/9		1	7996	t.t.p.	29	SO 531	54			(412/9)	1	5485	t.t.p.)	Doterajší						
	2849		414/2			7192	t.t.p.	30	SO 531	799			(414/2)		4084	t.t.p.)	Doterajší						
	2850		414/3		1	0789	t.t.p.	31	SO 531	99			(414/3)		6370	t.t.p.)	Doterajší						
	2801		414/4		2	1827	t.t.p.	32	SO 531	228			(414/4)	1	7413	t.t.p.)	Doterajší						
	4451		900		5	5777	zast.pl.	33	SO 531	2283			(900)	5	5144	zast.pl.)	Doterajší						
	2572		903			9842	zast.pl.	34	SO 531	3108			(903)		9460	zast.pl.)	Doterajší						
	2572		914			1678	zast.pl.	35	SO 531	2506			(914)		1004	zast.pl.)	Doterajší						
								36	SO 531	1873													
								37	SO 531	40													
								38	SO 531	4251													
								39	SO 531	163													
								40	SO 531	137													
								41	SO 531	496													
								42	SO 531	162													
								43	SO 531	220													
								44	SO 531	638													
								45	SO 531	36													
								1			229	64											
								3			230	238											
								5			400/4	718											
								6			400/4	3446											
								7			406/11	33											
								8			407/1	341											

V Ý K A Z V Ý M E R

Doterajší stav					Zmeny					Nový stav						
Číslo					Výmera	Druh pozemku	Diel číslo	k parcele číslo	m ²	od parcely číslo	m ²	Číslo parcely	Výmera		Druh pozemku	Vlastník (iná oprávnená osoba) adresa , (sídlo)
pzkn. vložky	číslo vlastn.	parcely											ha	m ²		
PK	LV	PK	KN-E	KN-C												
							9		407/1	950						
							10		407/1	26						
							11		407/1	816						
							12		409/2	3582						
							13		409/3	50						
							14		409/3	74						
							15		410/1	677						
							16		410/26	4555						
							17		411/1	7209						
							18		411/3	5787						
							19		412/2	3620						
							20		412/3	419						
							21		412/3	6035						
							22		412/4	445						
							23		412/4	1468						
							24		412/5	408						
							25		412/5	53						
							26		412/6	362						
							27		412/6	46						
							28		412/7	426						
							29		412/7	54						
							30		412/8	799						
							31		412/8	99						
							32		412/9	228						
							33		412/9	2283						
							34		414/2	3108						






V Ý K A Z V Ý M E R

Doterajší stav					Zmeny					Nový stav						
Číslo					Výmera	Druh pozemku	Diel číslo	k parcele číslo	m ²	od parcely číslo	m ²	Číslo parcely	Výmera		Druh pozemku	Vlastník (iná oprávnená osoba) adresa , (sídlo)
pzn. vločky	číslo vlastn.	parcely											ha	m ²		
PK	LV	PK	KN-E	KN-C								ha	m ²	kód		
							35		414/3	2506						
							36		414/3	1873						
							37		414/3	40						
							38		414/4	4251						
							39		414/4	163						
							40		900	137						
							41		900	496						
							42		903	162						
							43		903	220						
							44		914	638						
							45		914	36	SO 531	5	8941	ost.pl. 99	Valaliky Industrial Park, s.r.o. Trnavská cesta 100, Bratislava	
							2		229	331						
							4		230	6156	SO 531, SO 532		6487	ost.pl. 99	Valaliky Industrial Park, s.r.o. Trnavská cesta 100, Bratislava	
Spolu					36	8017				65428	65428	36	8017			



Legenda: kód spôsobu využívania

99 Pozemok využívaný podľa druhu pozemku

Klad výkresov

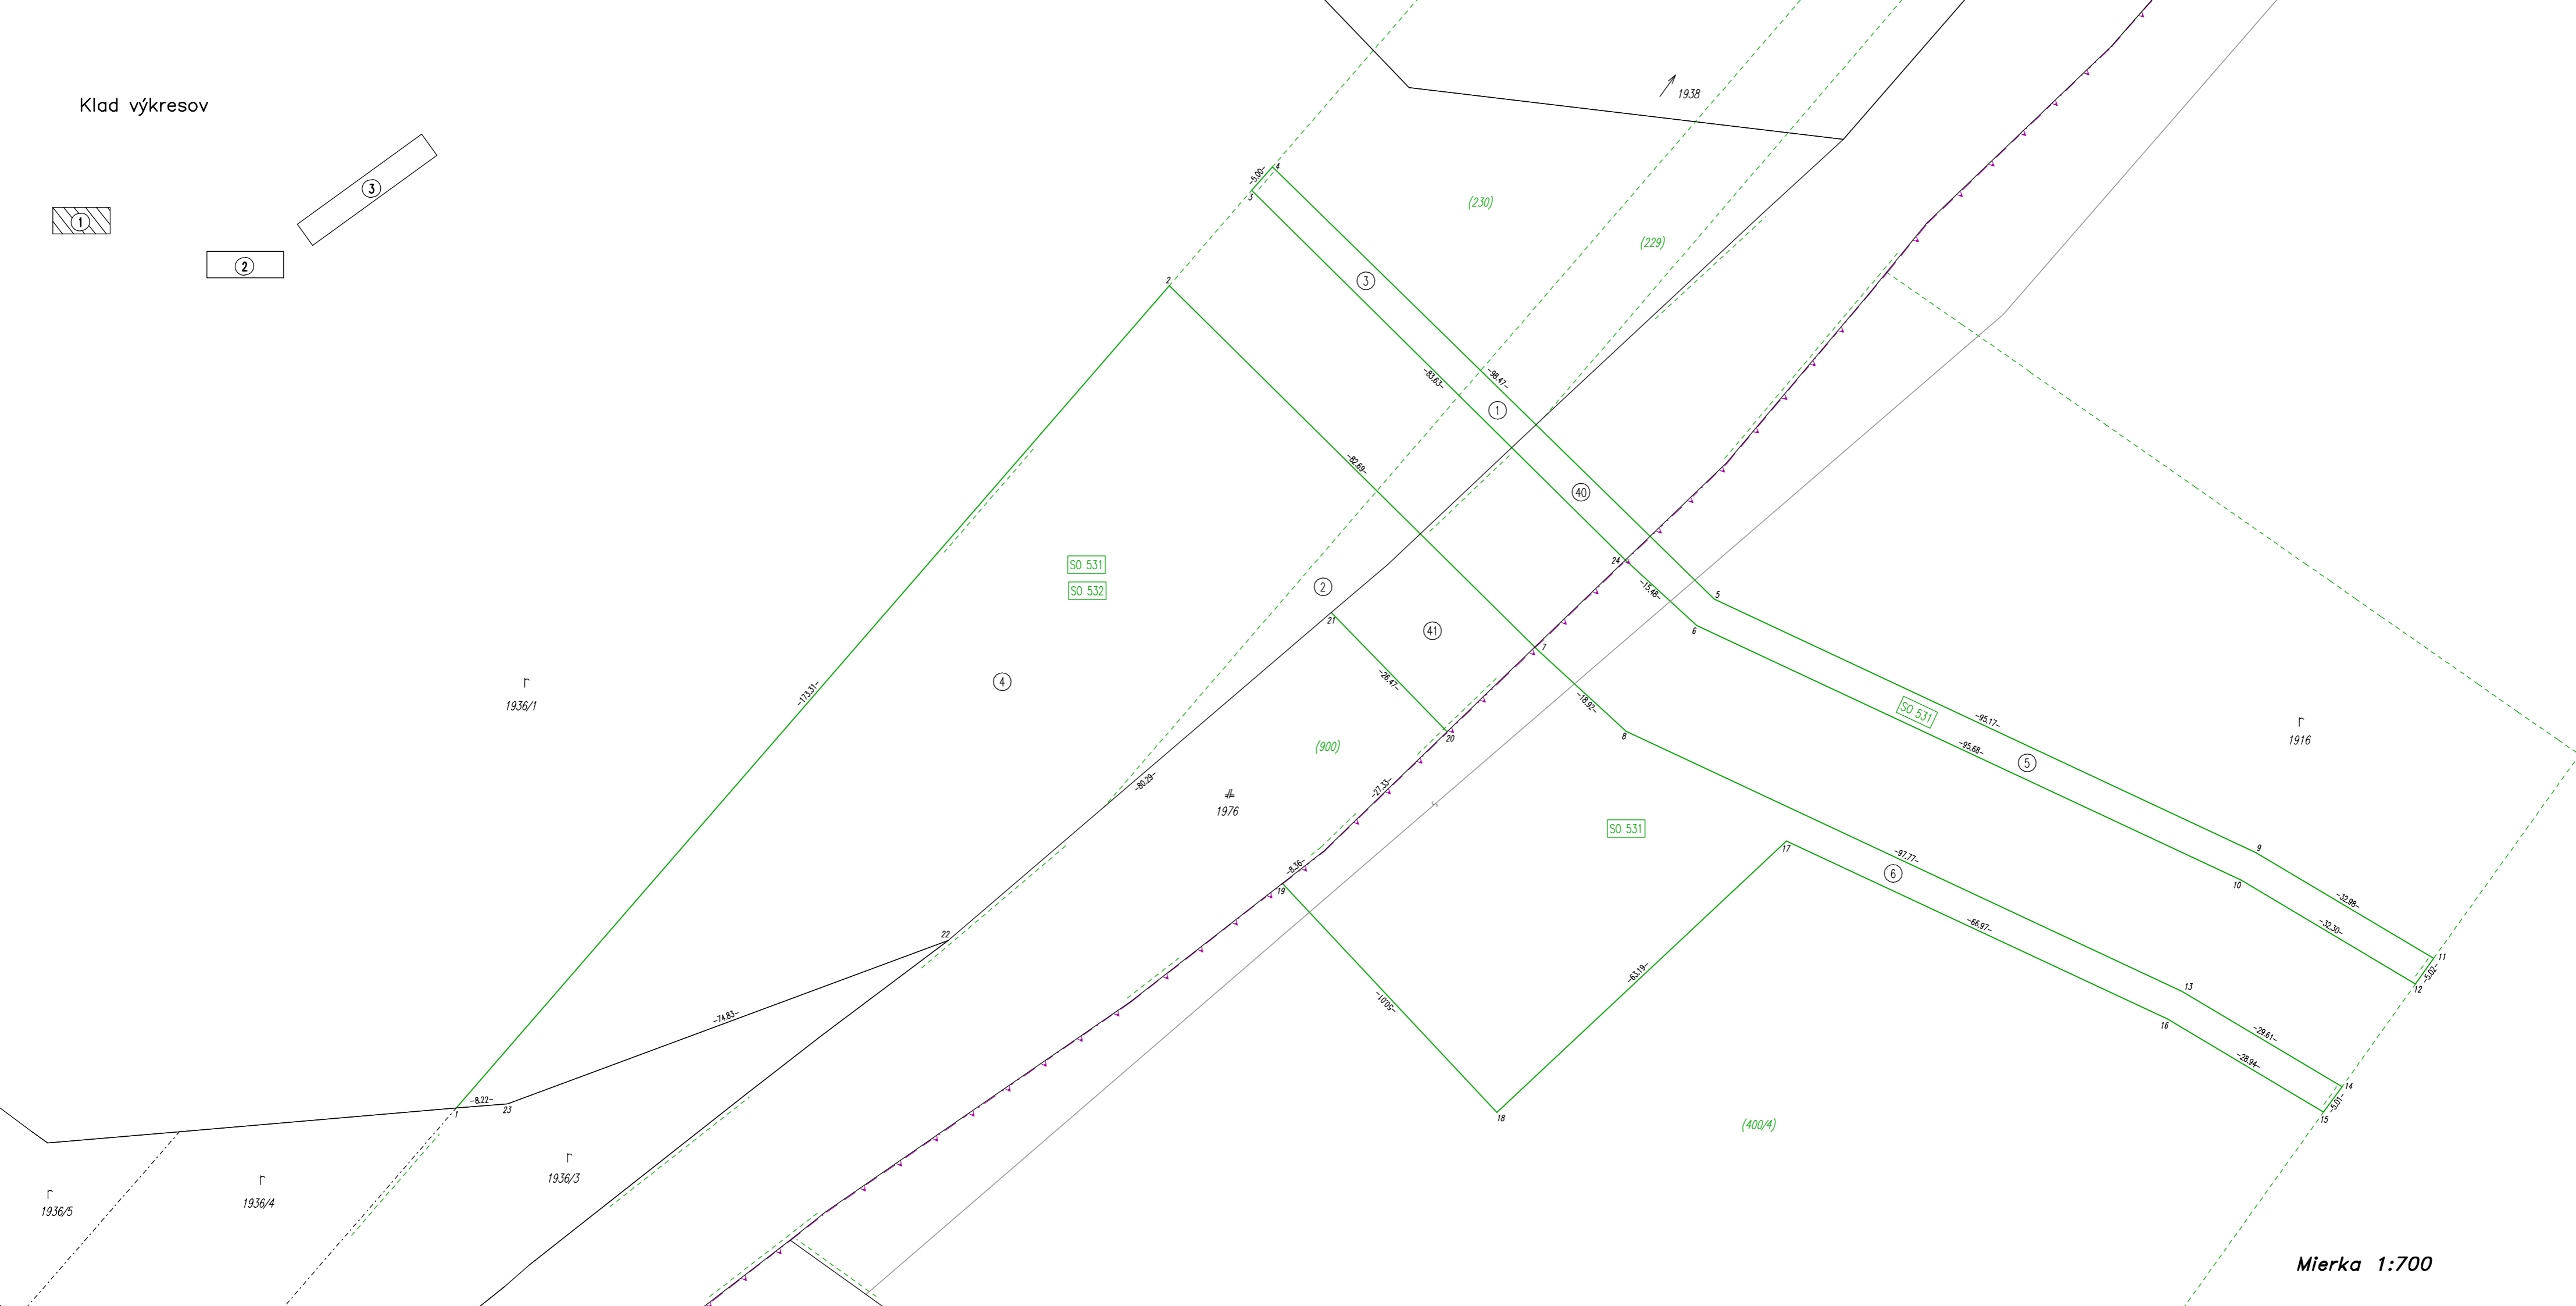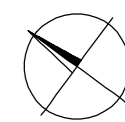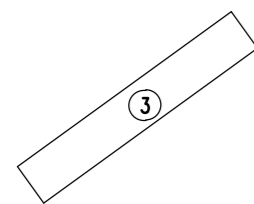
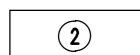
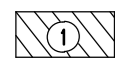


Mierka 1:700

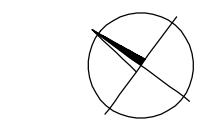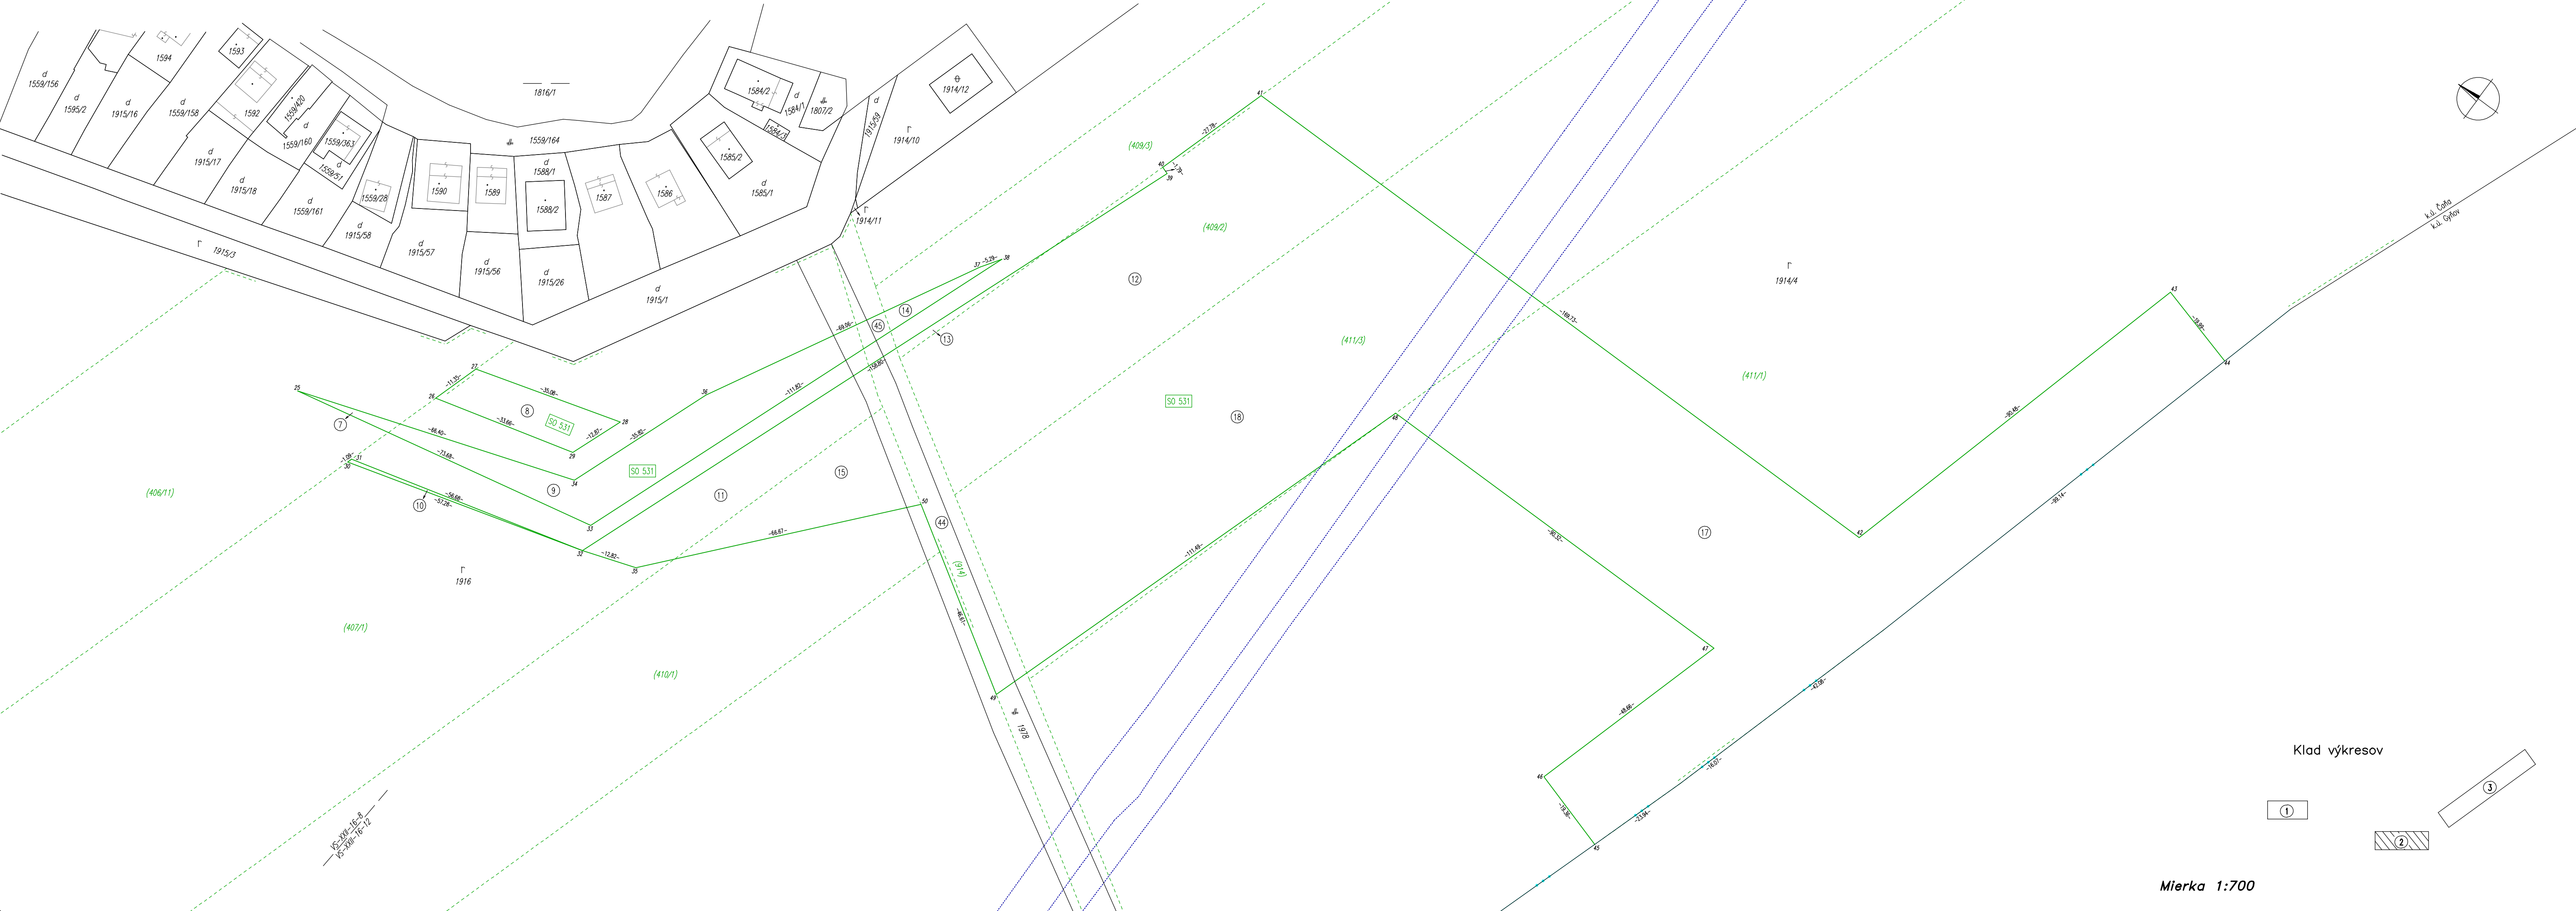


k.ú. Čaha
k.ú. Gyfou


Klad výkresov

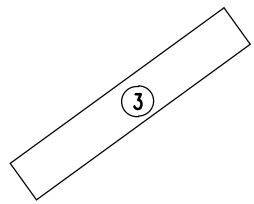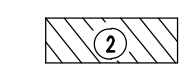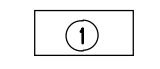

Mierka 1:700

 

Klad výkresov

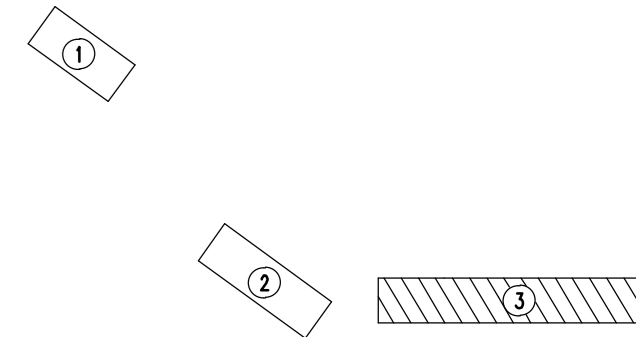

Mierka 1:700